


引張検査記録図 ①

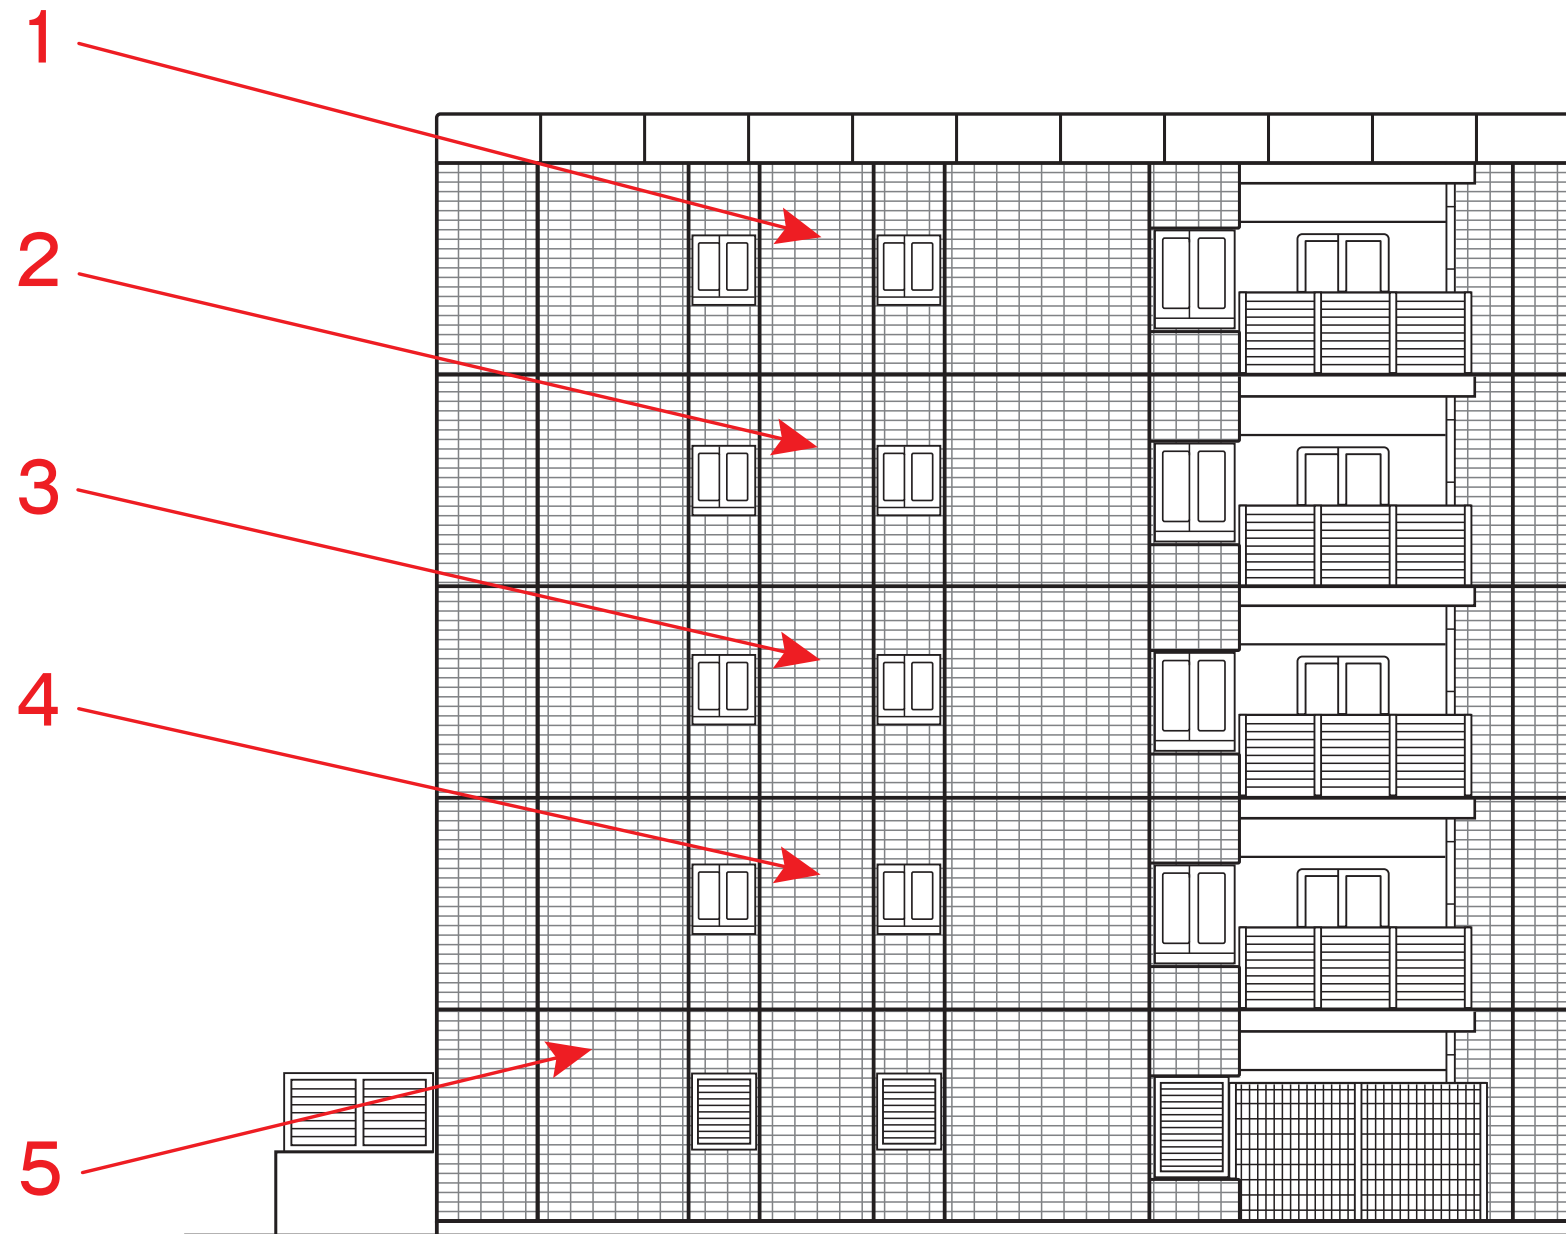


工事名	承認	作業所	A	月日	D	月日	〇〇建設(株) 〇〇支店	図名 〇〇立面詳細図	縮尺	NO.
			B		E					
			C		F					

引張検査記録図 ②

1



引張検査状況

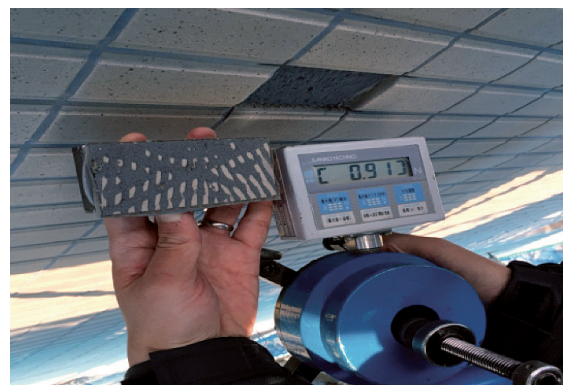


接着状態

4



引張検査状況

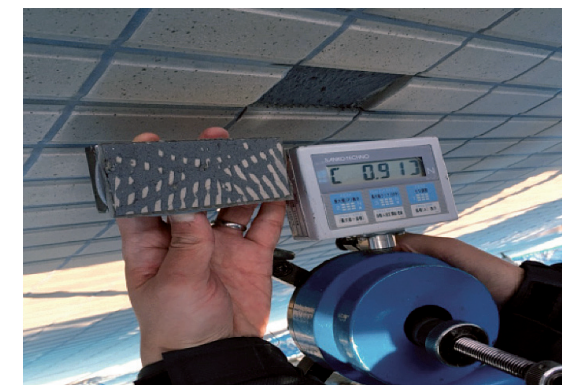


接着状態

2



引張検査状況

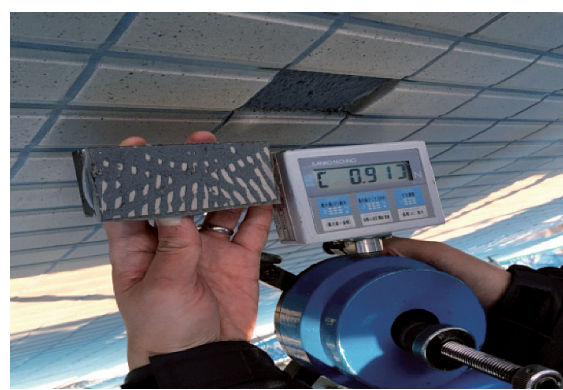


接着状態

5



引張検査状況

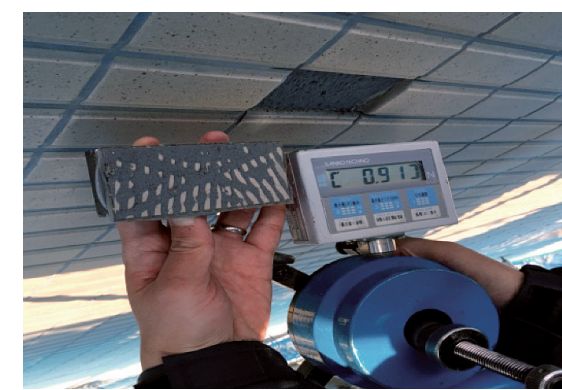


接着状態

3



引張検査状況

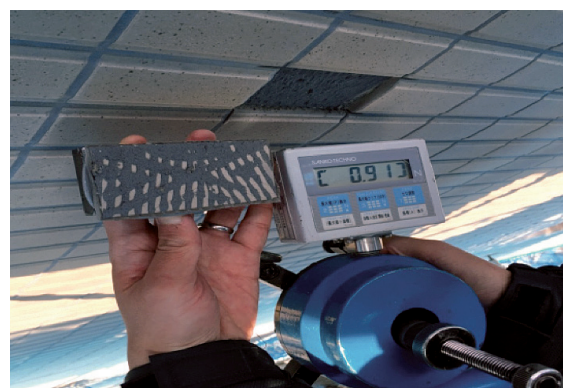

接着状態