

下地補修範囲記録図

① ■ …有機系下地調整塗材

- ・打継部 (①-A)
- ・型枠の目違い (①-B)
- ・コーナー (①-C)


② ■ …セメント系下地調整塗材
(0.25m² 未満の補修)

- ・豆板補修 (②)

③ ■ …セメント系下地調整塗材
(0.25m² 以上の補修)

- ・窓まわり (③-A)
- ・コーナー (③-B)

□ …補修なし

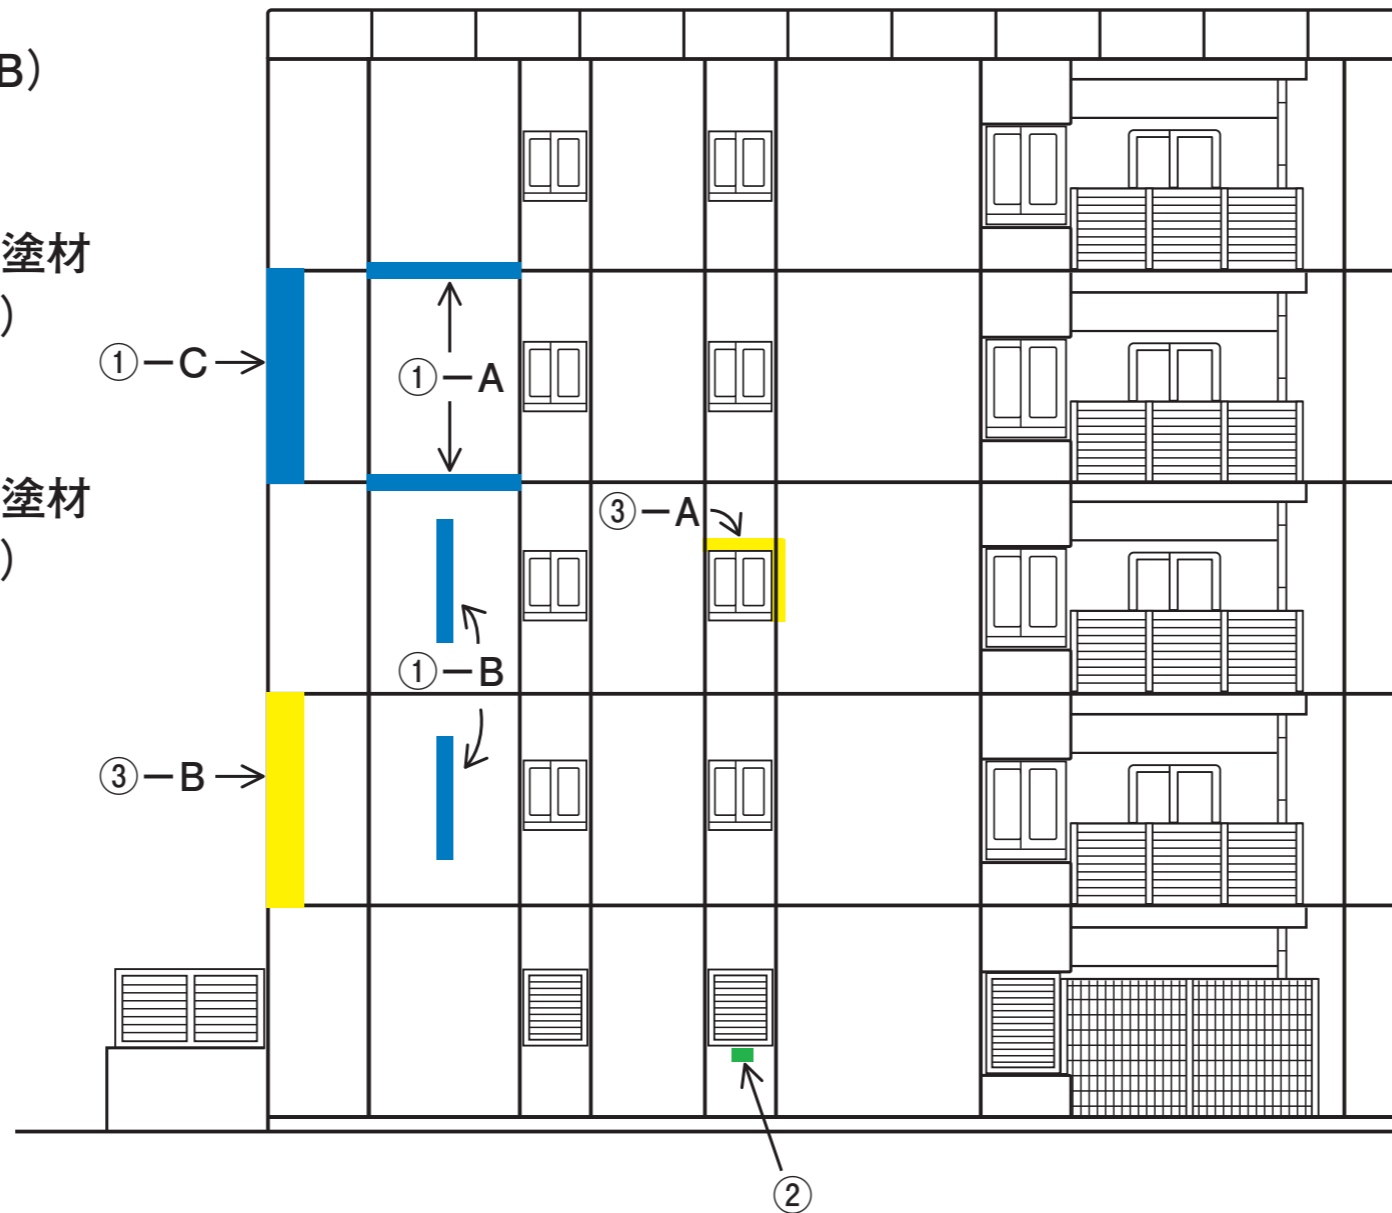

工事名	承認	作業所	A	月日	D	月日	〇〇建設(株) 〇〇支店	図名 〇〇立面詳細図	縮尺	NO.
			B		E					
			C		F					